EVEREST DEVELOPMENT

MATECKIEGO/20 ETAP II

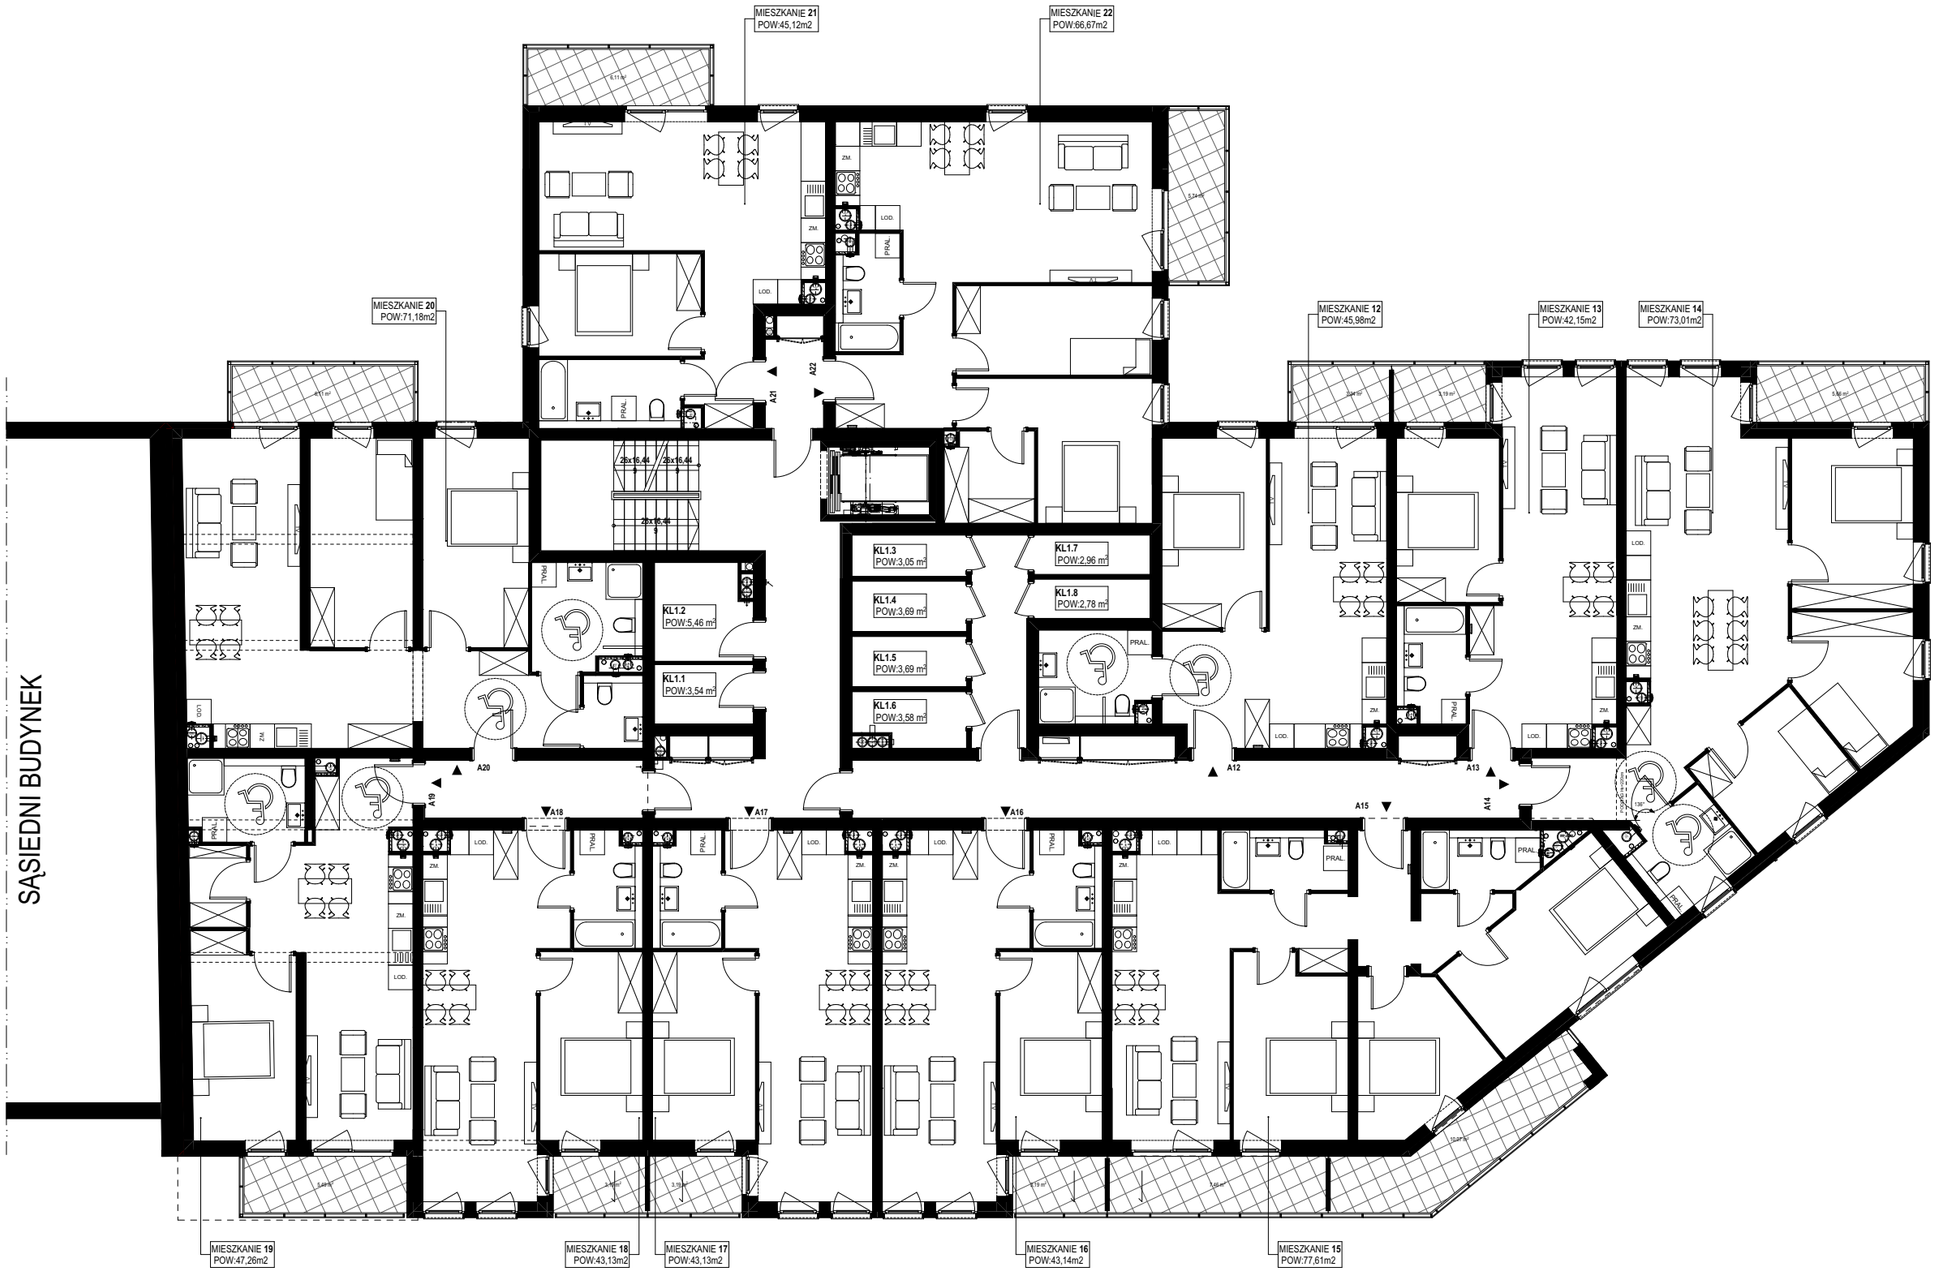

RZUT PIĘTRA 1 (kondygnacja 2)

N